


STATO DI PROGETTO

Scala 1:250



SEZIONE TIPO

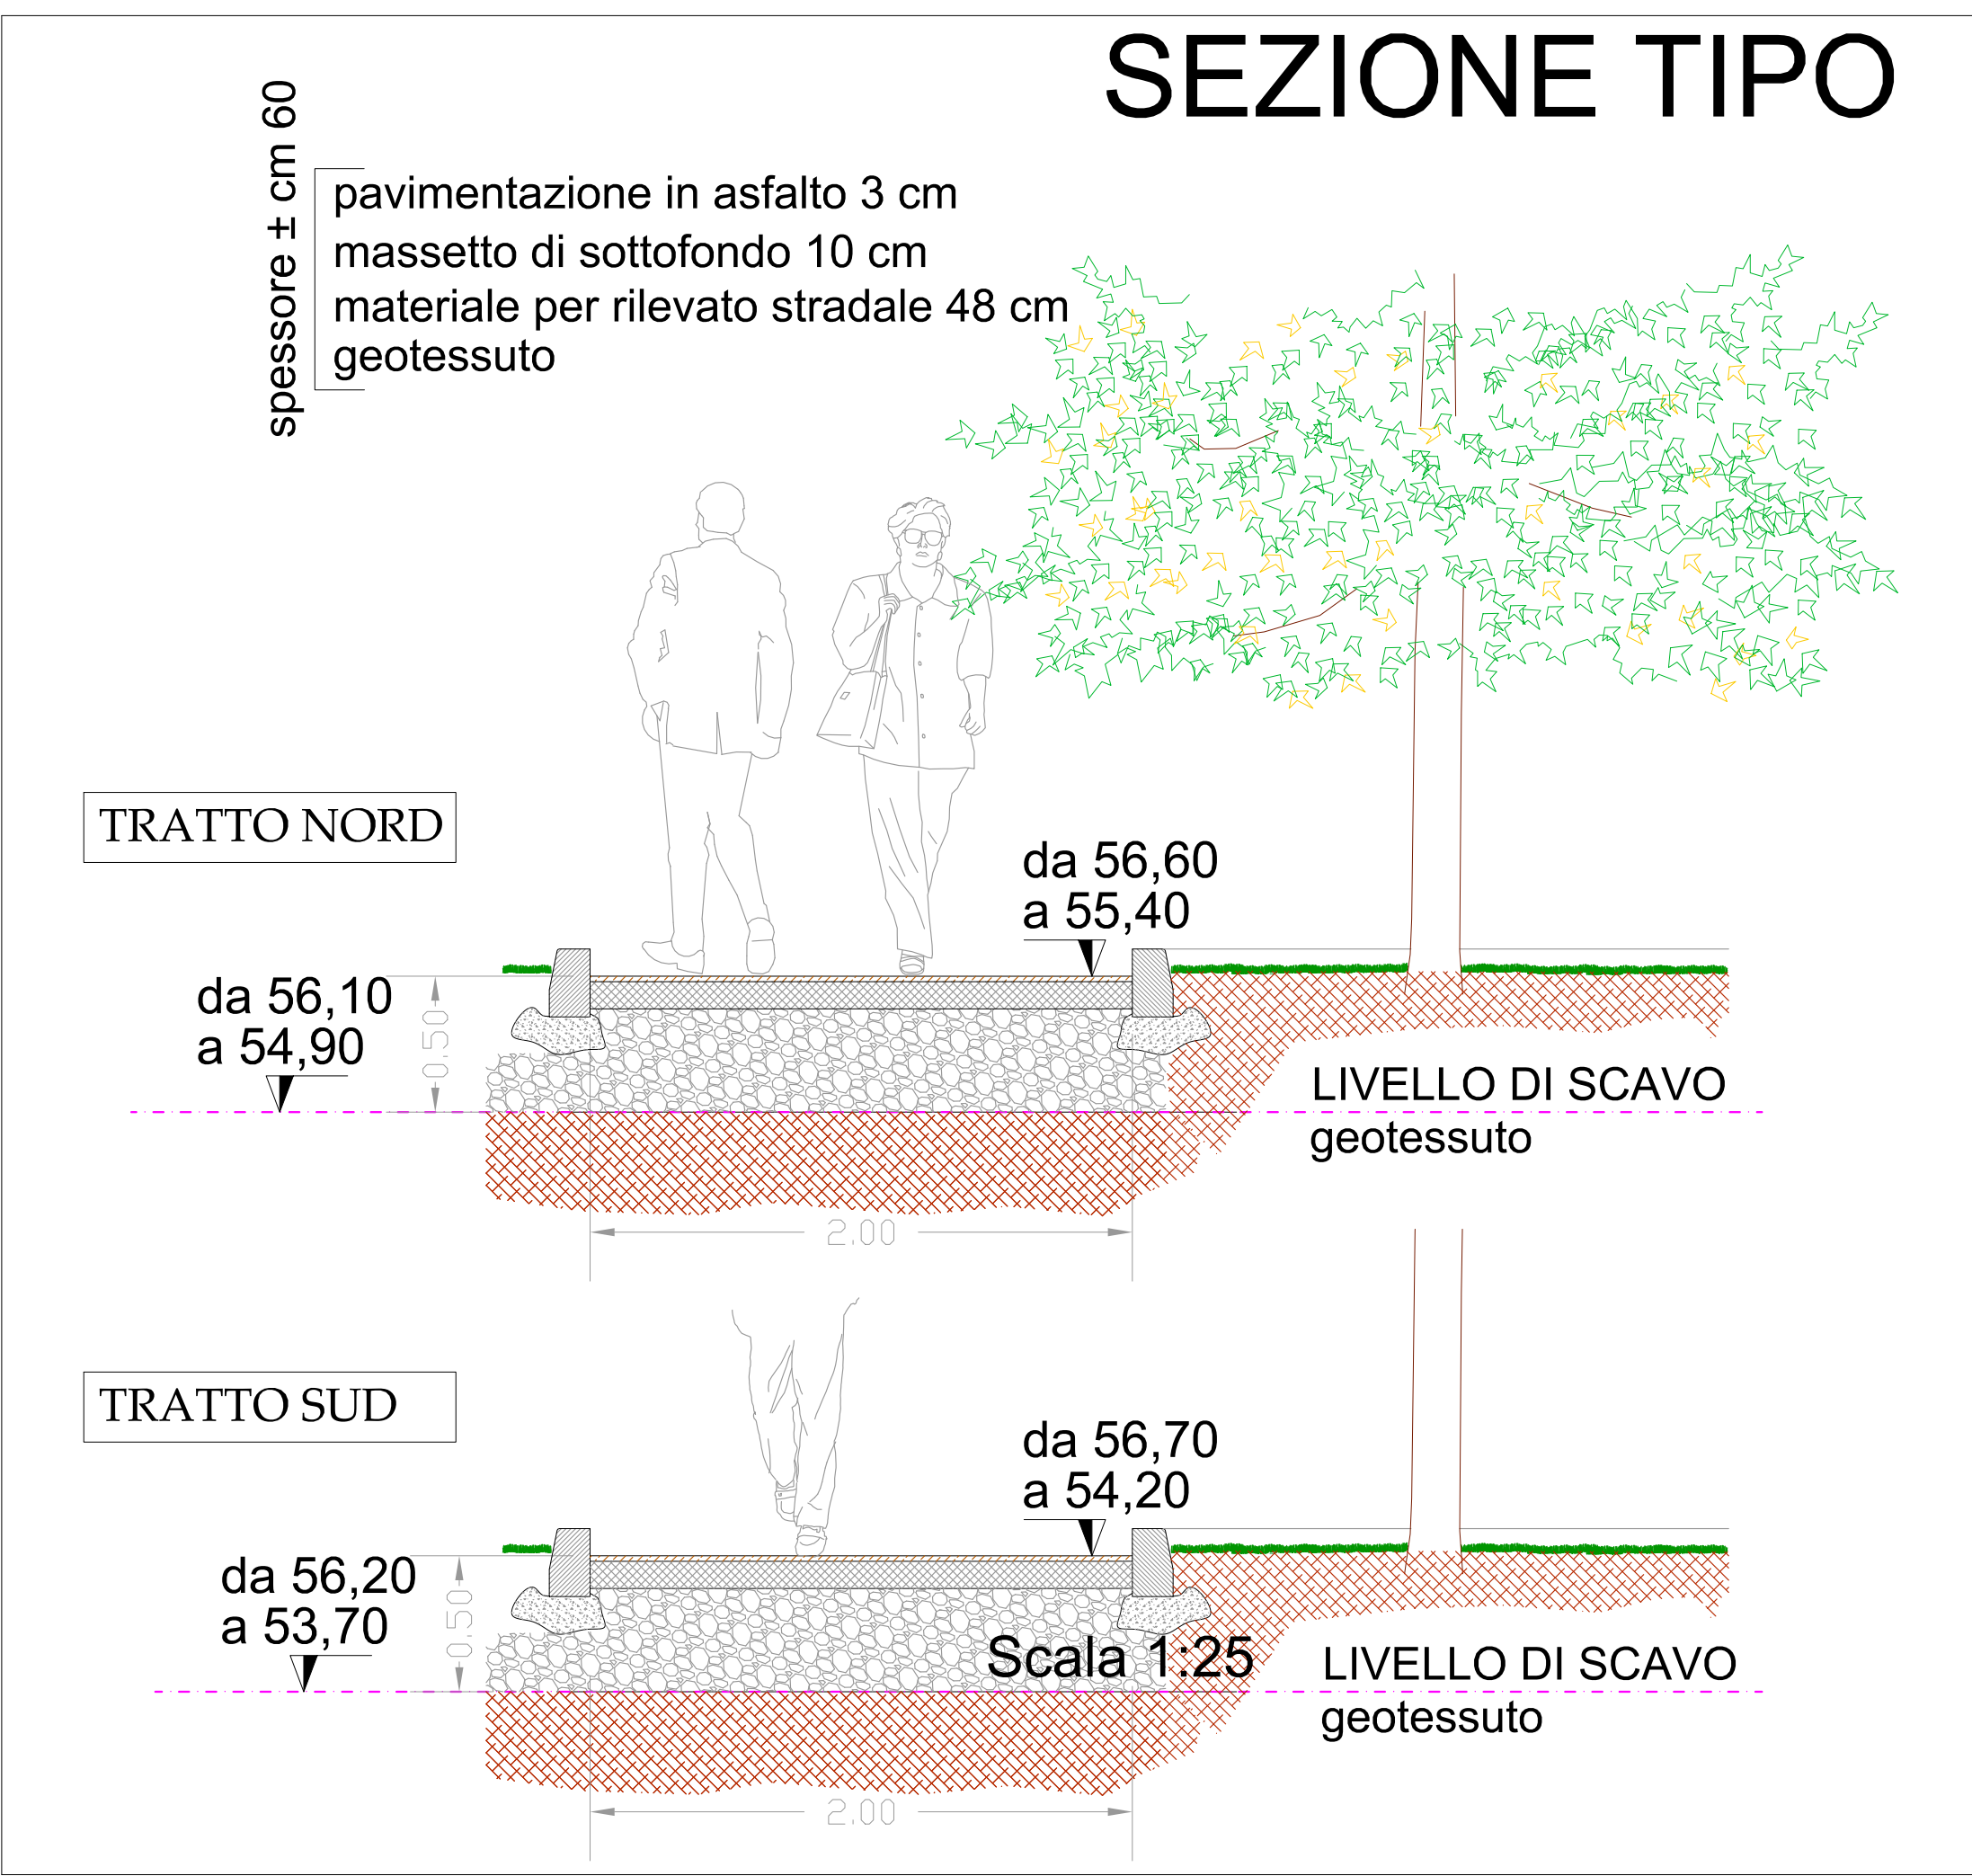

Comune di Fombio

Provincia di Lodi

Via ex Emilia

con accesso principale da
Viale dell'Industria, 12 nel Comune di Codogno



*Proposta di PIANO ATTUATIVO
di iniziativa privata in variante al
Piano di Governo del Territorio vigente*
**OPERE DI URBANIZZAZIONE
da realizzare a scomputo**

Committente

MTA S.p.A.
viale dell'Industria, 12
26845 Codogno (LO)
tel: 0377.4181
mail: info@mta.it



Progettista

Arch. BERNARDELLI Stefano
Via Pietrasanta n.13
26845 Codogno (LO)
cell: 347 83 04 404
mail: studio.bernardelli@libero.it



Progettista

Geom. PIETTA Matteo
FAIM S.r.l.
tel: 0377.418706
mail: matteo.pietta@mta.it

Descrizione	Stato rappresentazione	Scala	Tavola
Inquadramento complessivo interventi	di FATTO di PROGETTO COMPARATO	indicate Data 24.11.2025	A.2