


**SEVIZI DI LIVELLO COMUNALE**

- verde e sport
- istruzione
- attrezzature collettive
- parcheggi
- impianti e Cimitero
- Zone di perequazione
- Poligono di tiro a segno - Demanio militare
- attrezzatura pubblica di interesse generale in esercizio (difesa)
- Aree non più strategiche
- Servizi di livello comunale in progetto
- Distributori di carburante
- rete ciclabile esistente
- rete ciclabile di progetto
- Confine comunale

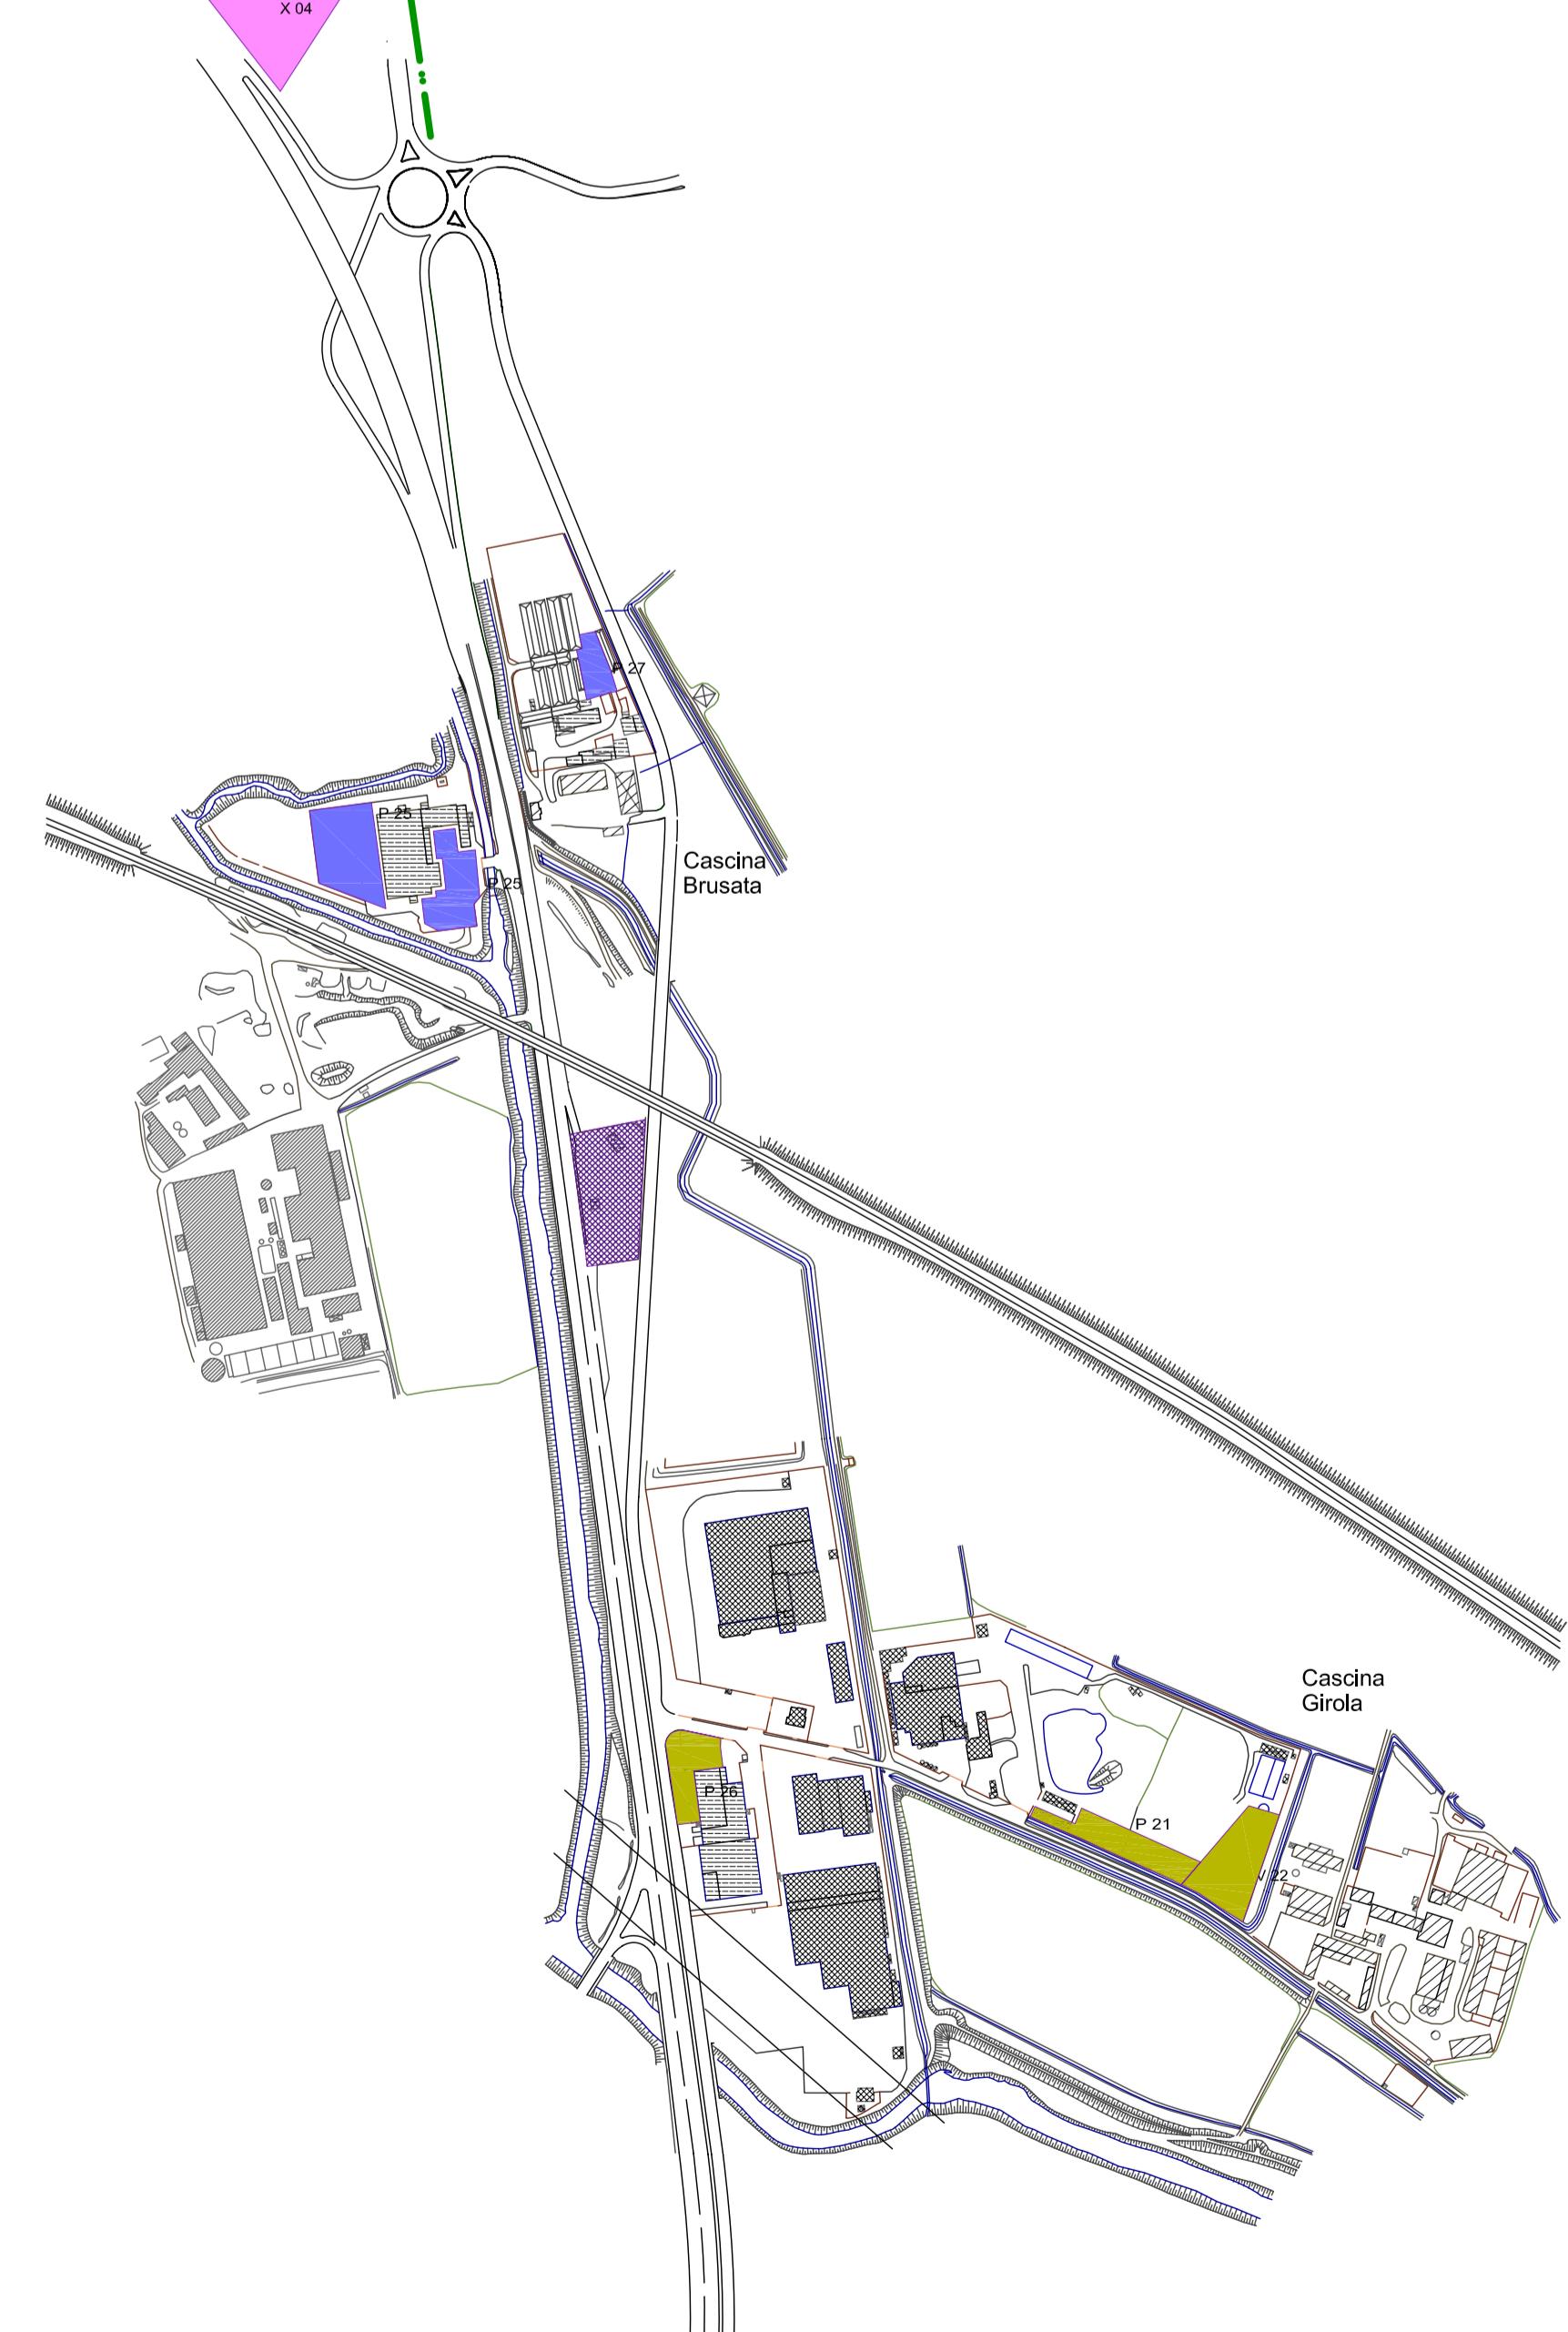

COMUNE DI:	<b>Fombio (LO)</b>
COMMITTENTE:	<b>Comune di Fombio</b>
OGGETTO:	<b>Prima variante al vigente PGT Piano delle Regole e e Piano dei servizi</b>
ELABORATO:	<b>Piano dei Servizi B3.a Tavola Azzonamento</b>
Sc 1:5000	
IL PROGETTISTA:	Dott. Ing. Giovanni Rossi
IL COMMITTENTE	Comune di Fombio - Il Sindaco Franco Stefanoni Comune di Fombio - L'Assessore Alessandro Lombardi
Il Responsabile dell'Area Tecnica	Geom. Stefano Morandi
Emissione - 20 / 06 / 2017 - appr def	
CODICE COMMESSA:	
DIRETTI RISERVATI	